



Развертка стены

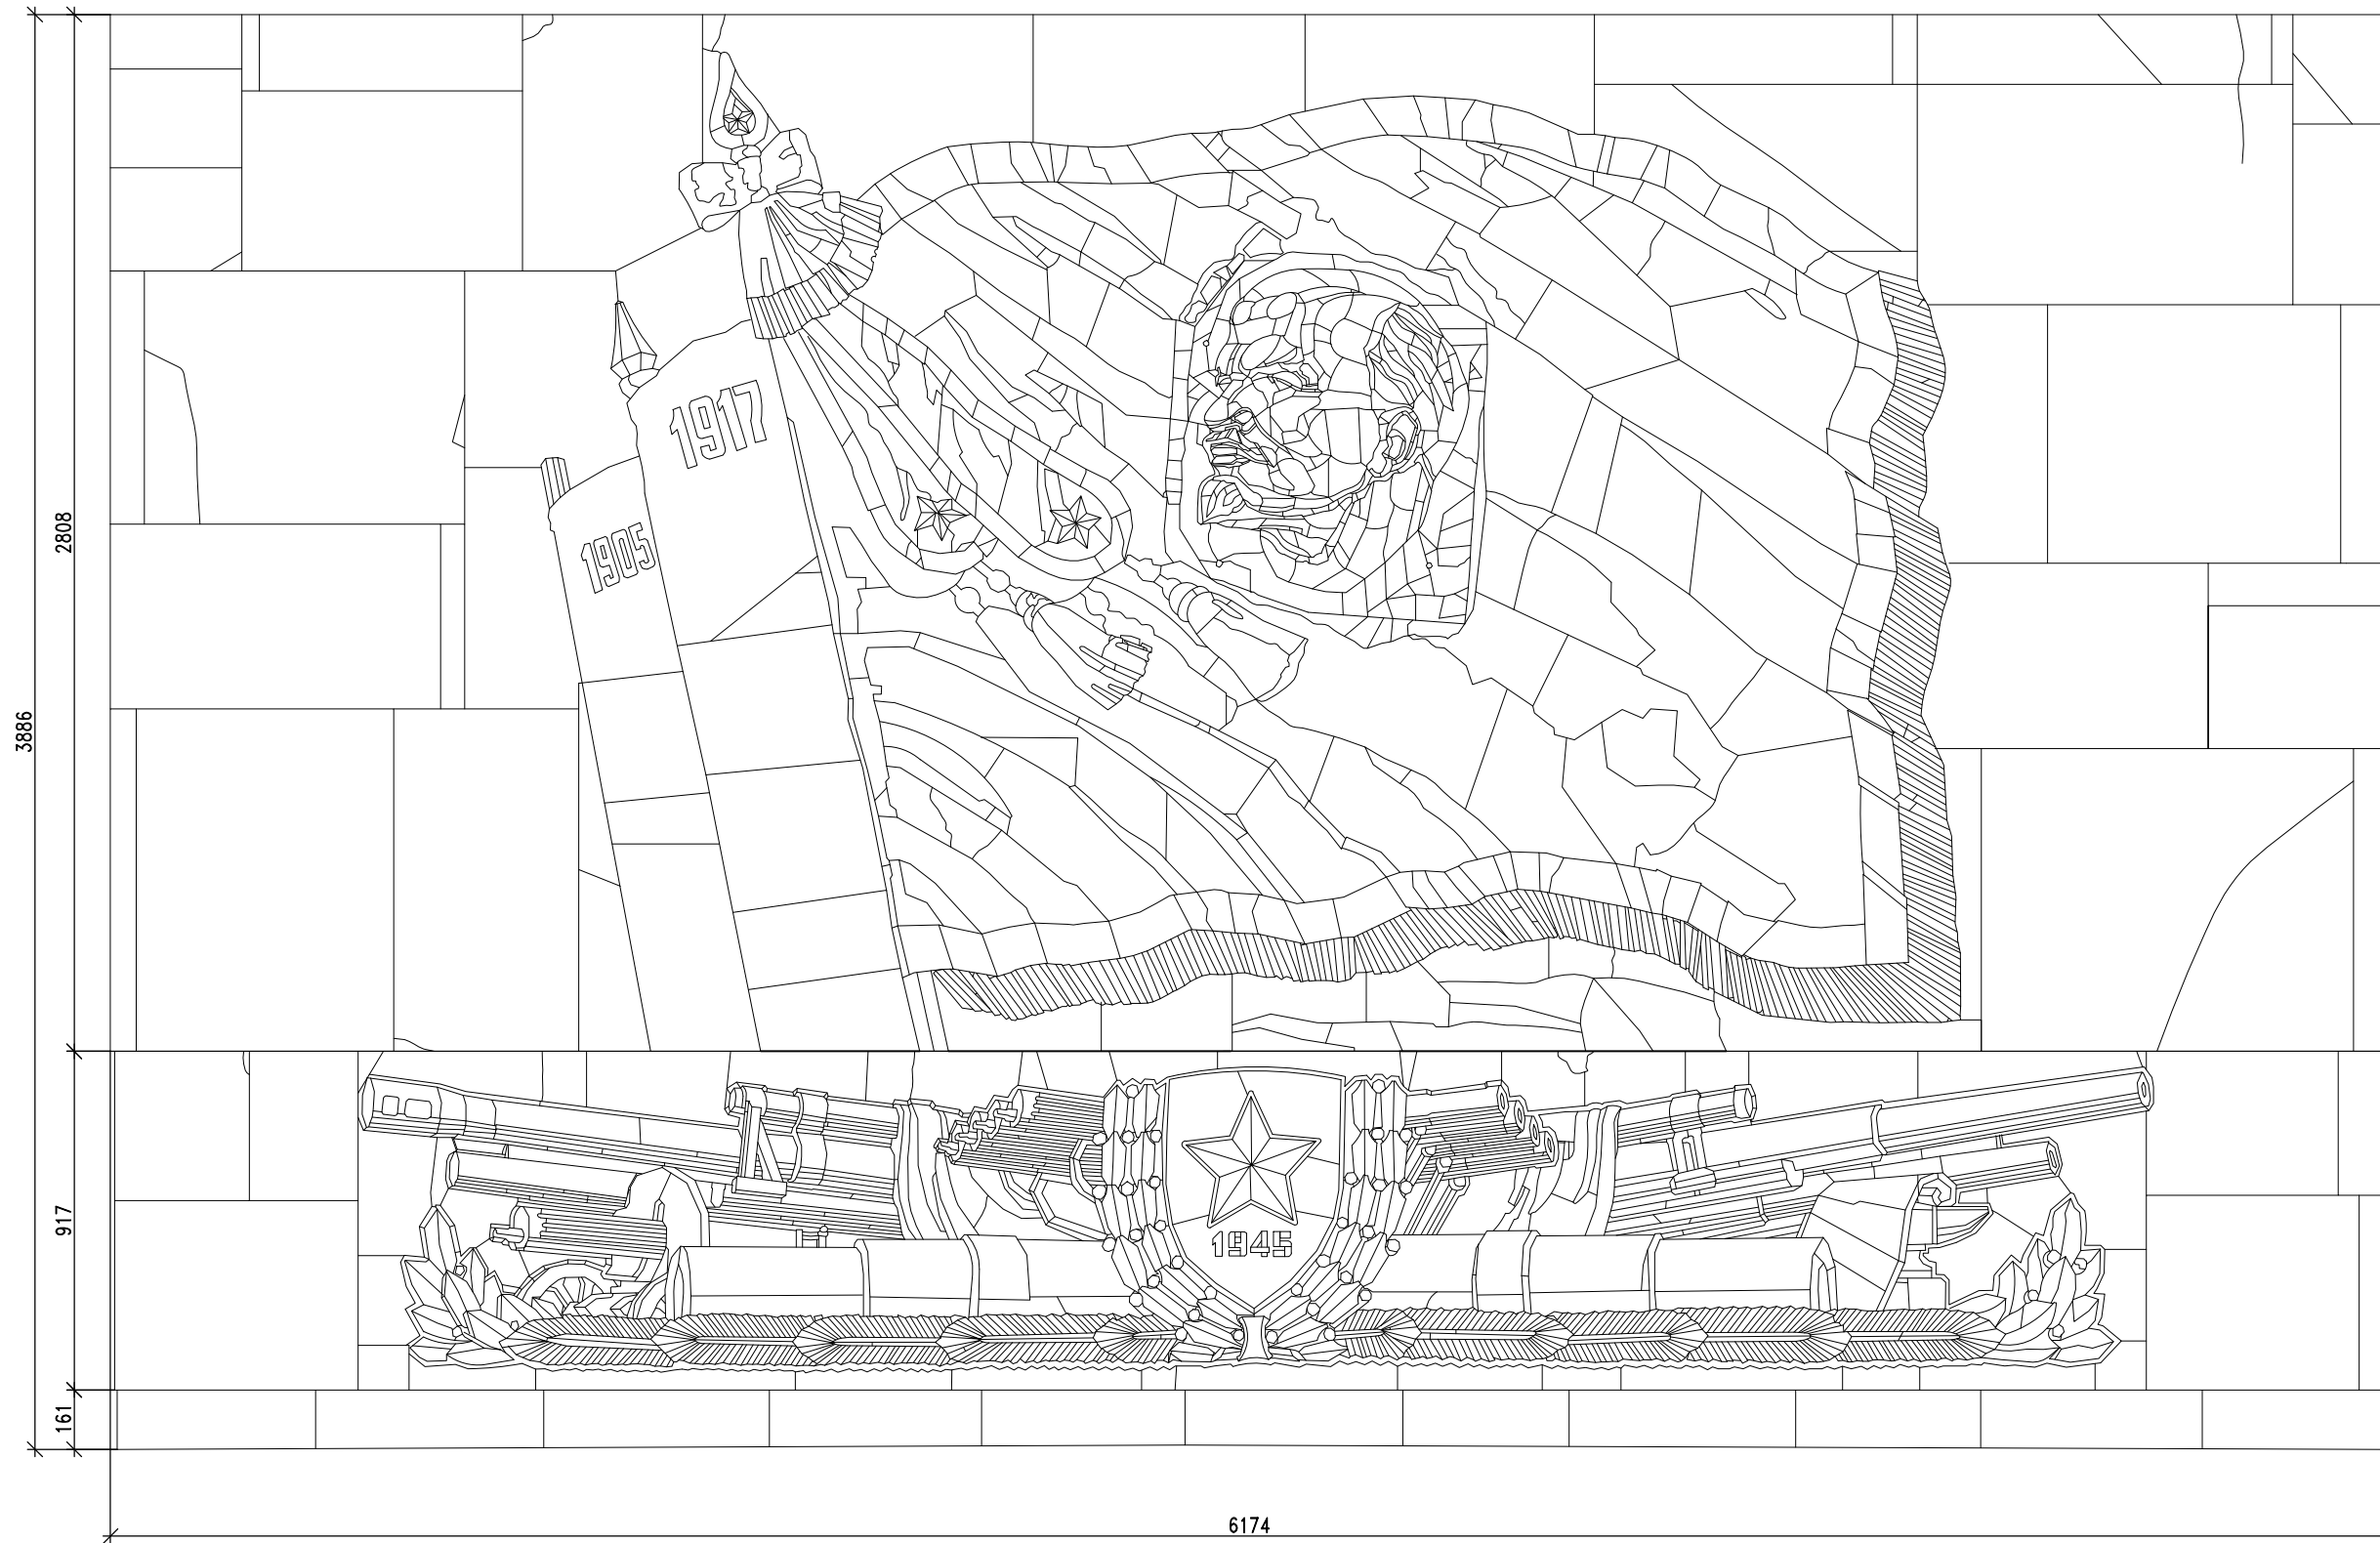


1:20
 в 1 сантиметре 0,2 метра
 0 0,2 0,4 0,6 0,8 1,0 м

Дата проведения обмерных работ: октябрь 2013г.


Должность	Ф.И.О.	Подпись	Число	Москва, метро Бауманская	Стадия	Лист	Листов
						0	4
Исполнитель	Торопов А.С.	<i>А.С. Торопов</i>	07.11.13	Развертка стены	 WWW.OBMER.ORG обмеры, геодезия, инженерия, картография, геодезия		

Развертка стены. Совмещение с фото.

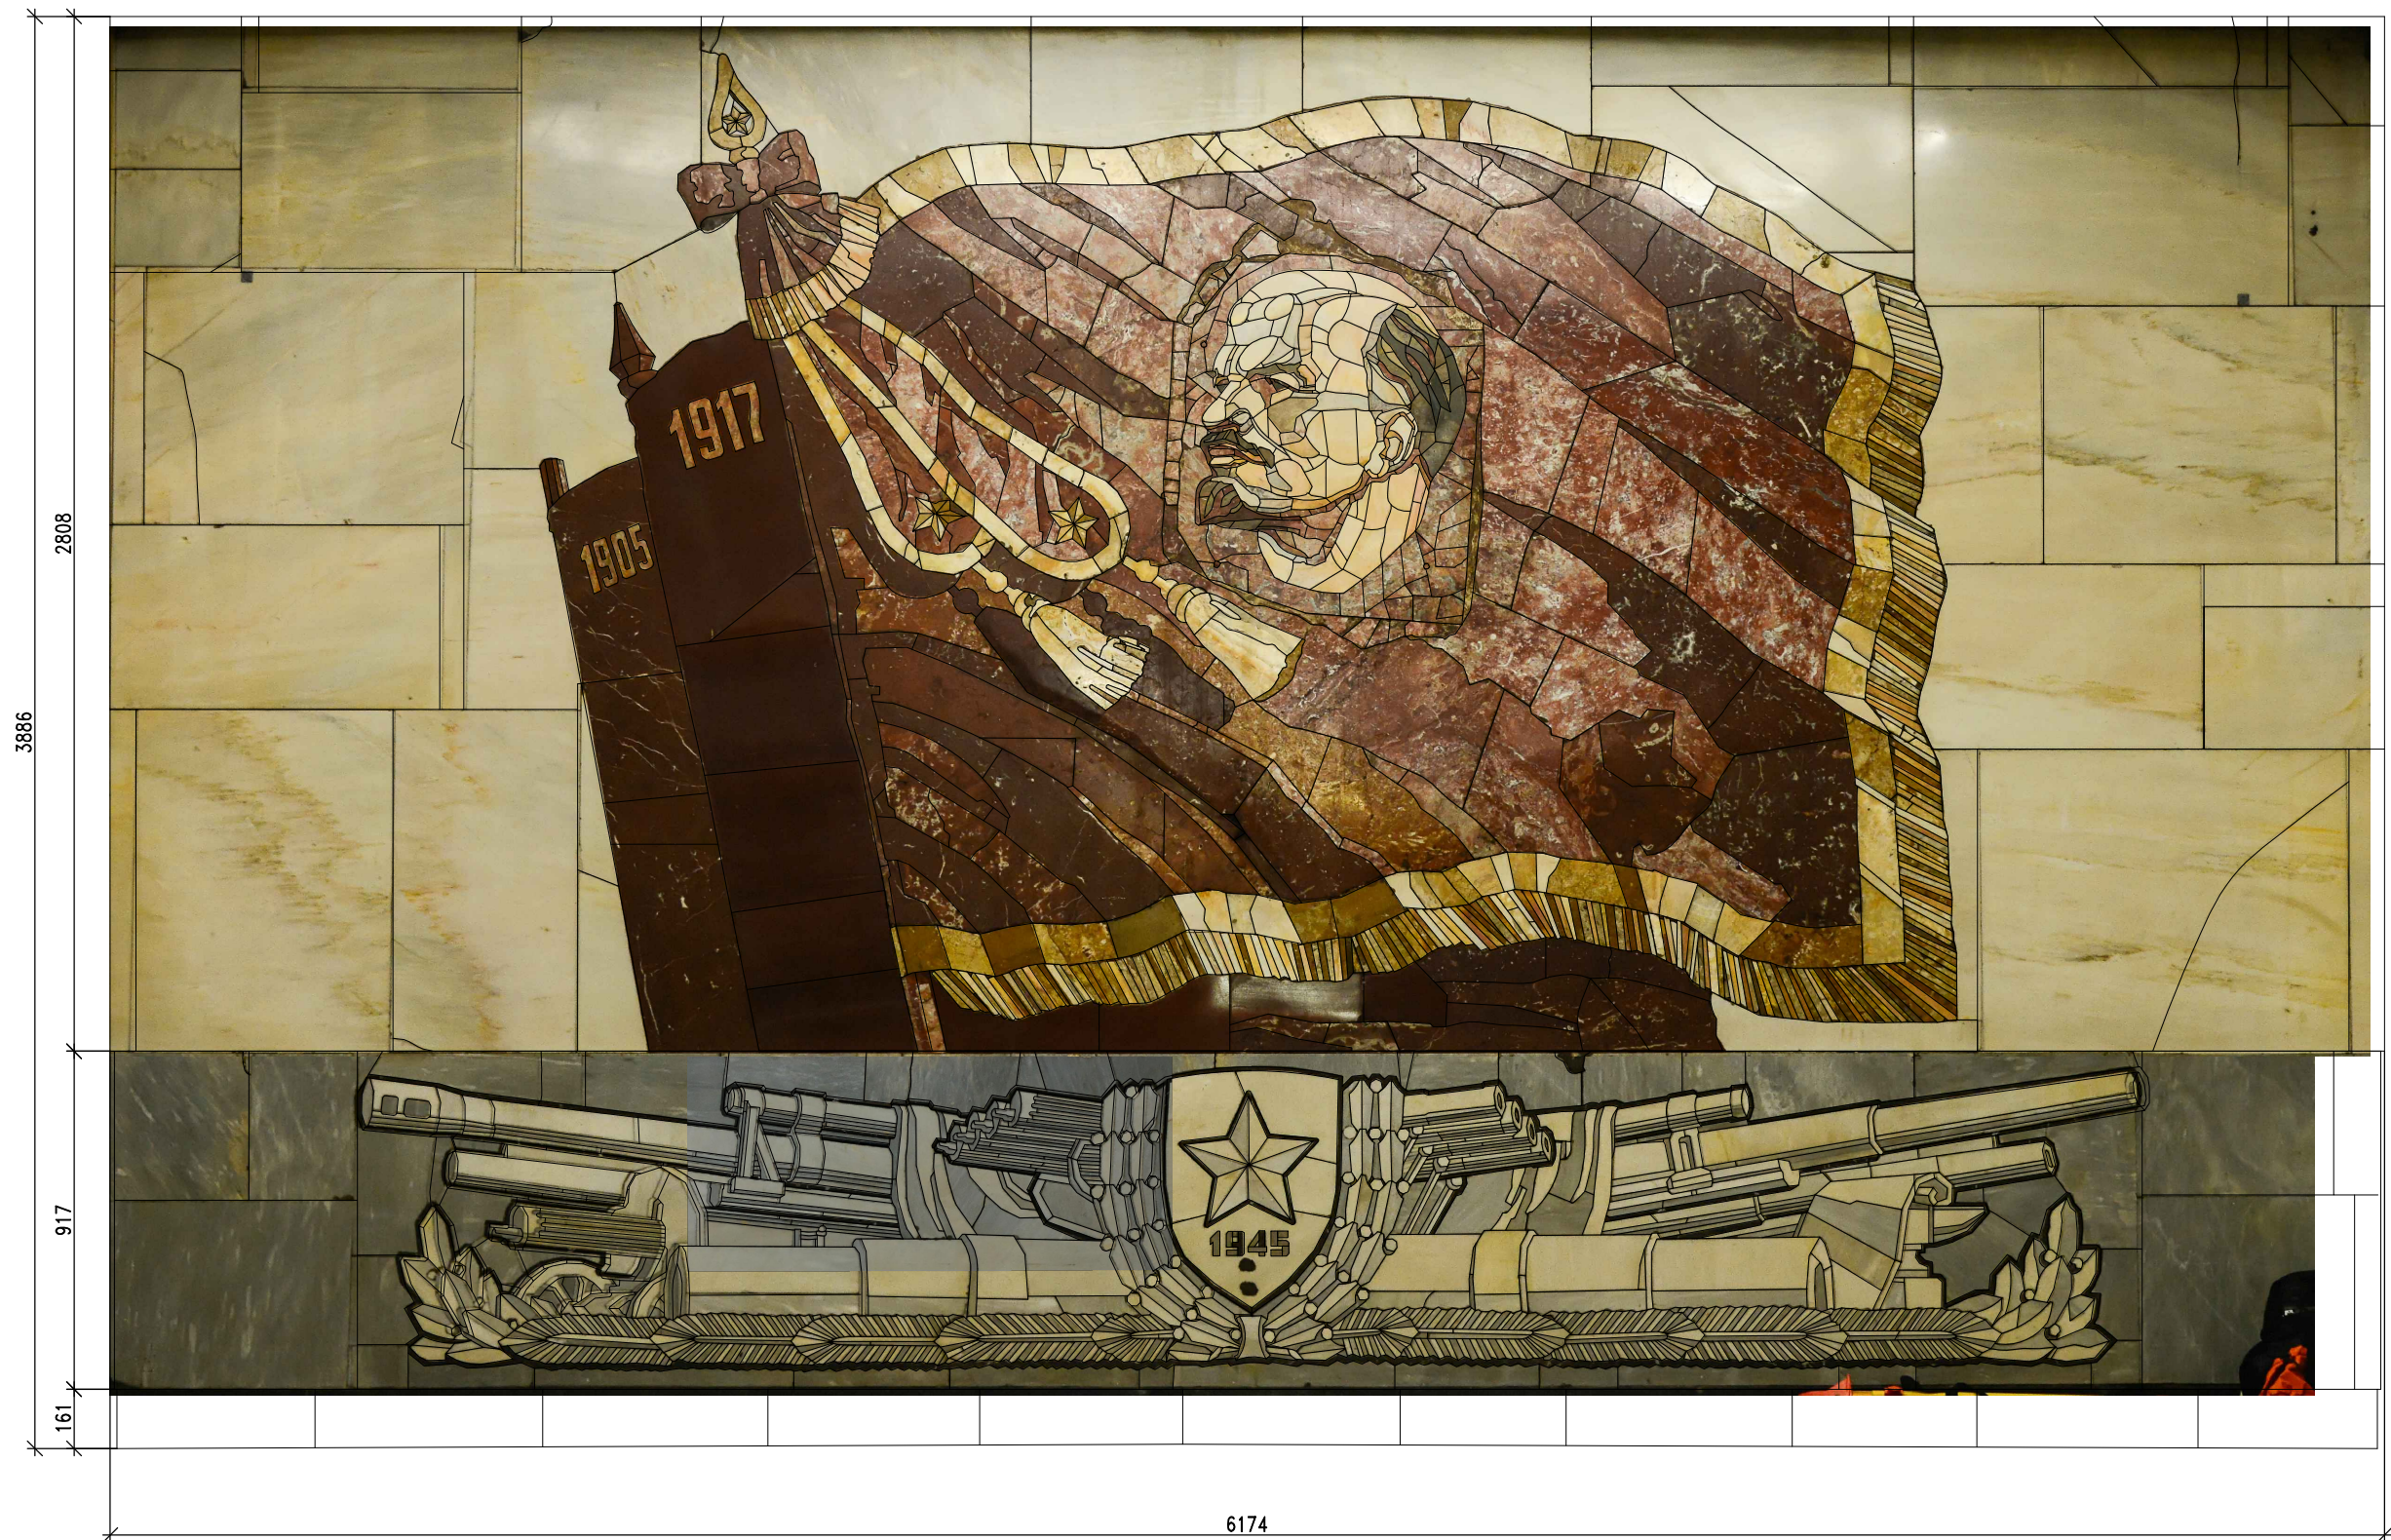

1:20
 в 1 сантиметре 0,2 метра
 0 0,2 0,4 0,6 0,8 1,0 м

Дата проведения обмерных работ: октябрь 2013г.

Должность	Ф.И.О.	Подпись	Число	Москва, метро Бауманская	Стадия	Лист	Листов
						0	5
Исполнитель	Торопов А.С.	<i>А.С. Торопов</i>	07.11.13	Развертка стены. Совмещение с фото.	 WWW.OBMER.ORG обмеры, раскопки, реставрация, картография, геодезия		